



## 2. План - схемы

### 2.1. План-схема района расположения МАДОУ д/с № 74, пути движения транспортных средств и воспитанников

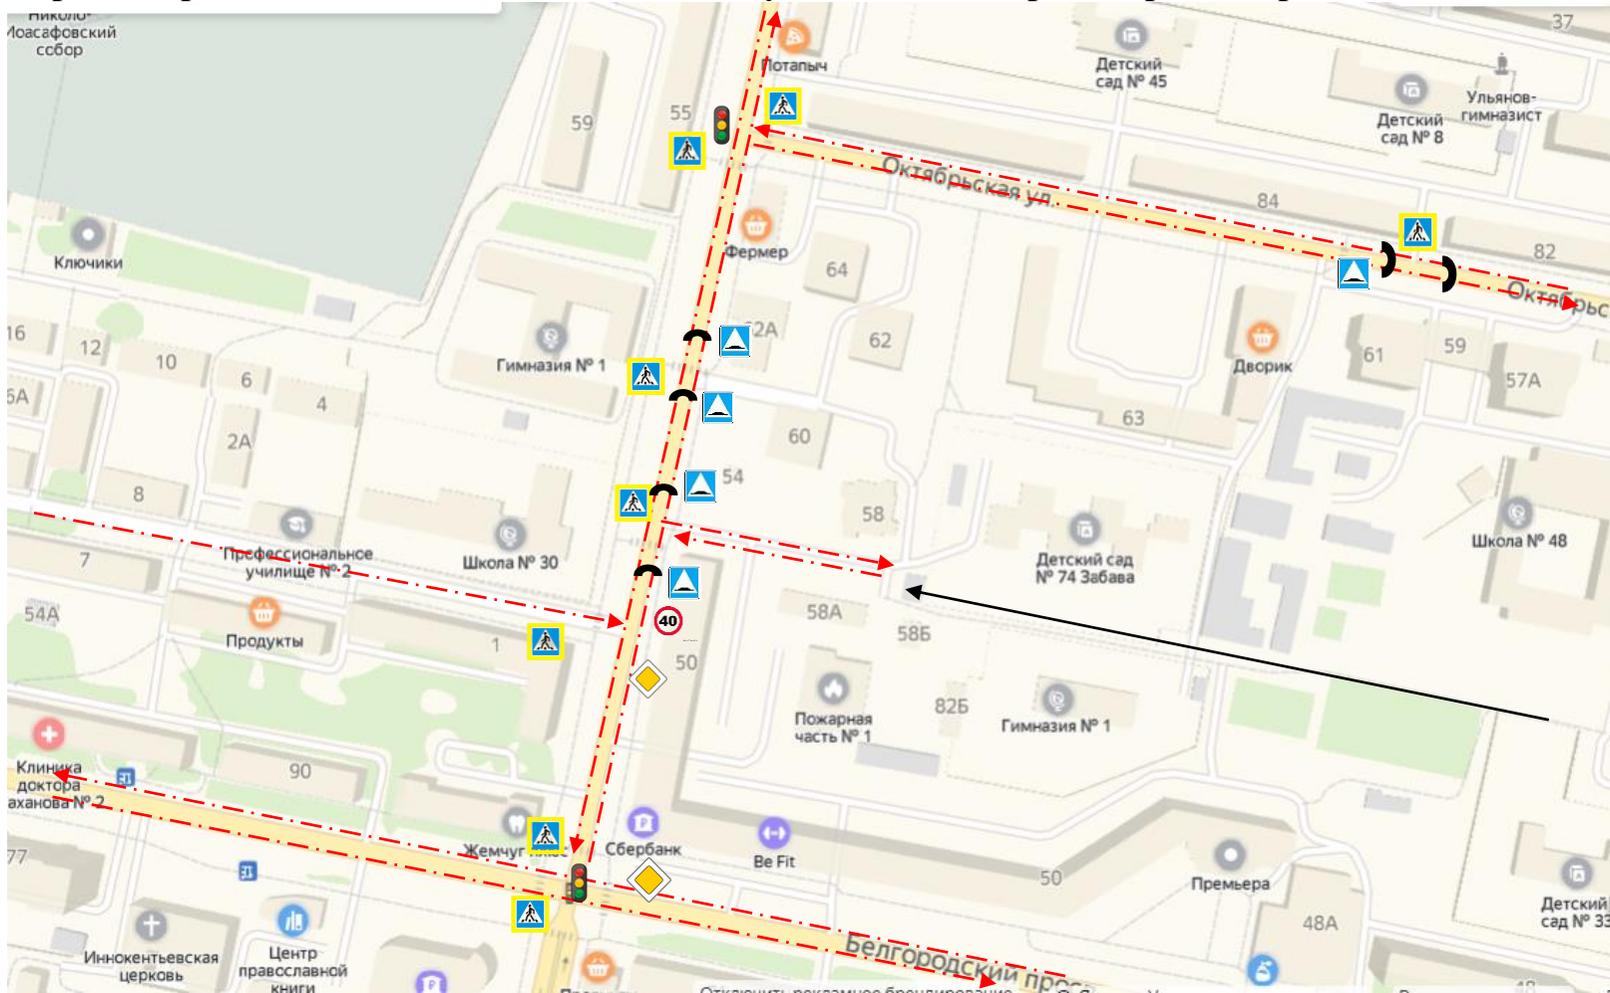

-  Пути движения пешеходов (воспитанников)
-  Пути движения транспортных средств
-  Искусственная неровность

## 2.2. Схема организации дорожного движения в непосредственной близости от образовательной организации с размещением соответствующих технических средств организации дорожного движения детей и расположением парковочных мест

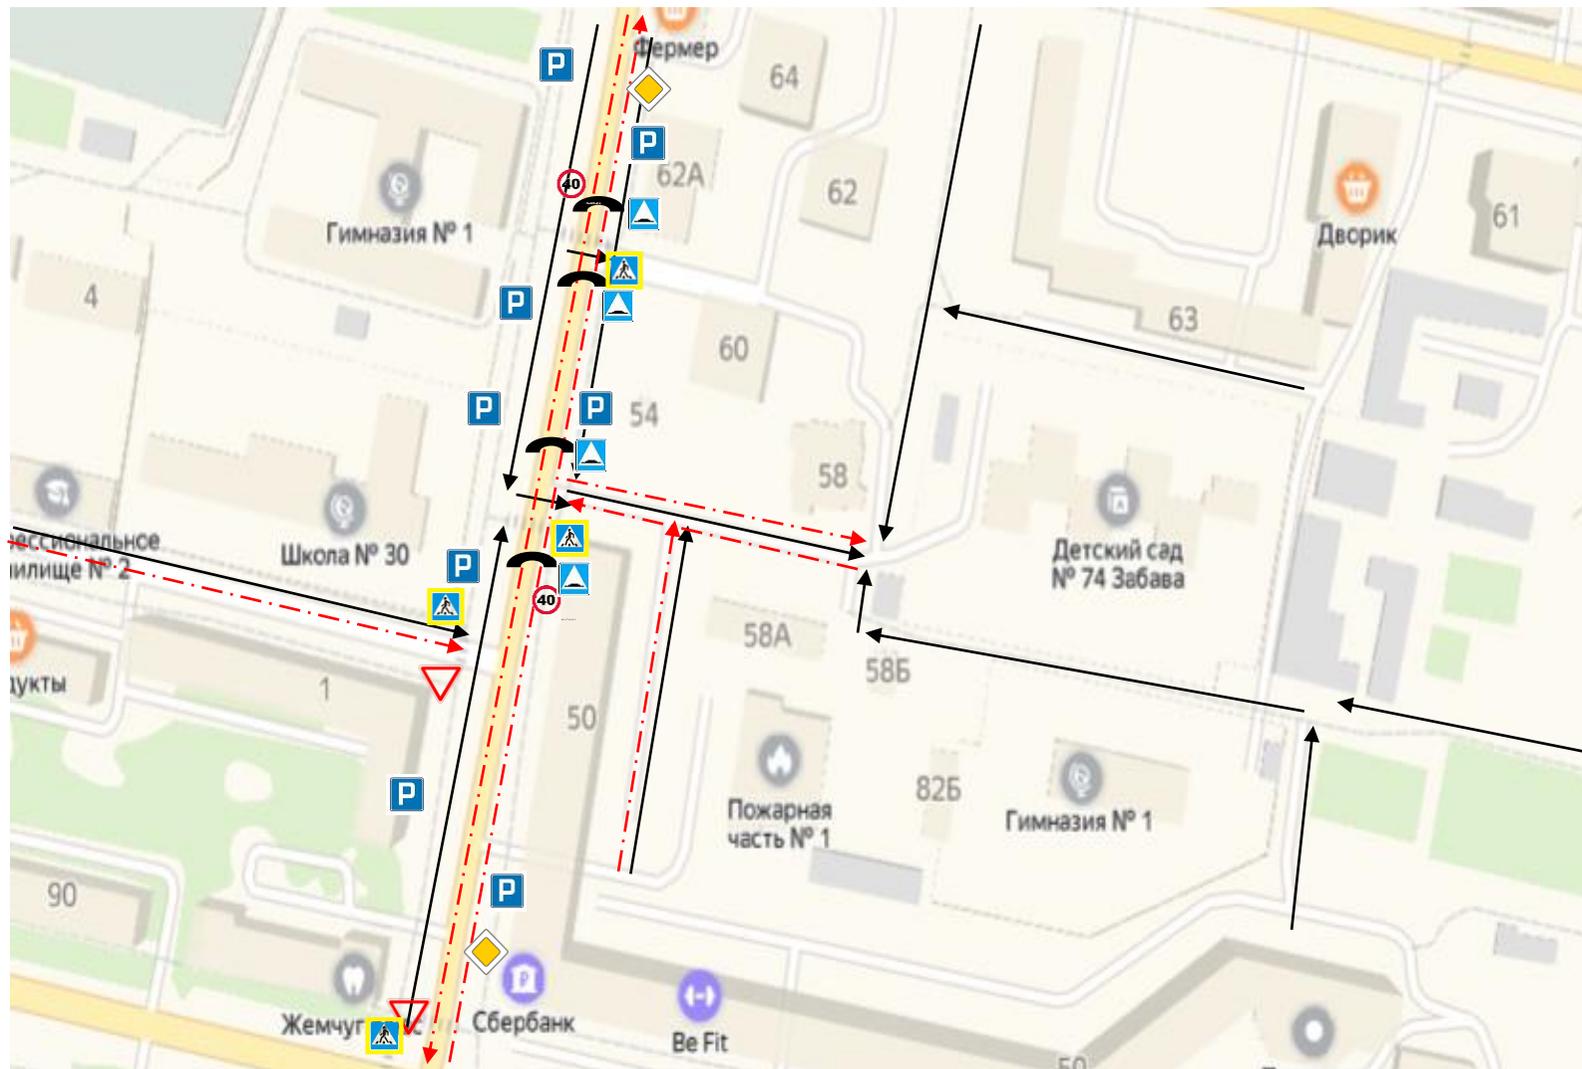

→ Пути движения пешеходов (воспитанников)

Искусственная неровность

→ Пути движения транспортных средств

**2.3. Пути движения транспортных средств по территории образовательного учреждения к местам разгрузки/погрузки и рекомендуемые безопасные пути передвижения детей (воспитанников)**



-  - пути движения транспортных средств по территории МАДОУ д/с № 74
-  - рекомендуемые безопасные пути передвижения детей по территории МАДОУ д/с № 74
-  - места погрузки – разгрузки на территории МАДОУ д/с № 74